


計画平面図

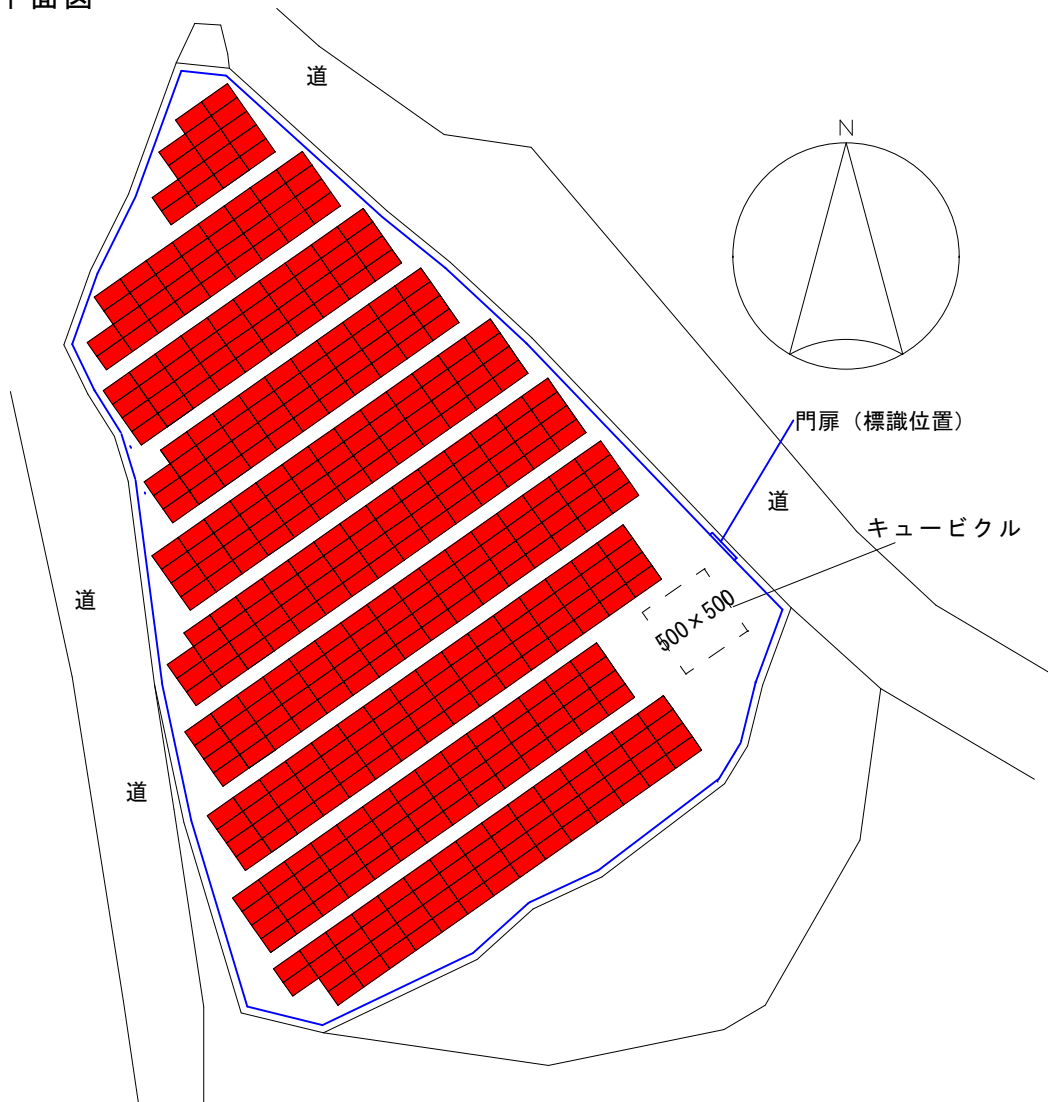

和歌山県伊都郡かつらぎ町大字広浦字東田井43-1

| | | | | | | | | |
|-------|-------------|-----------|----|--------------------|----|-------|----|---------|
| モジュール | メーカー | ネクストエナジー | 型番 | NER144M450C-MC | 枚数 | 486枚 | 出力 | 218.7kW |
| パワコン | メーカー | HUAWI | 型番 | SUN2000-50KTL-JPMO | 台数 | 3台 | 出力 | 150kW |
| 遠隔監視 | メーカー | HUAWI | 品名 | スマートロガー | 品番 | 3000A | | |
| 架台 | 仕様 | アルミフレーム架台 | 角度 | 5° | 方角 | 南東35度 | | |
| 作成日 | 2021年11月12日 | | 縮尺 | 1/500 | | | | |

※レイアウトは造成後変更になる可能性があります。

※引込柱位置は電力会社と協議の上変更になる可能性があります。