



計画平面図 (TOP720)

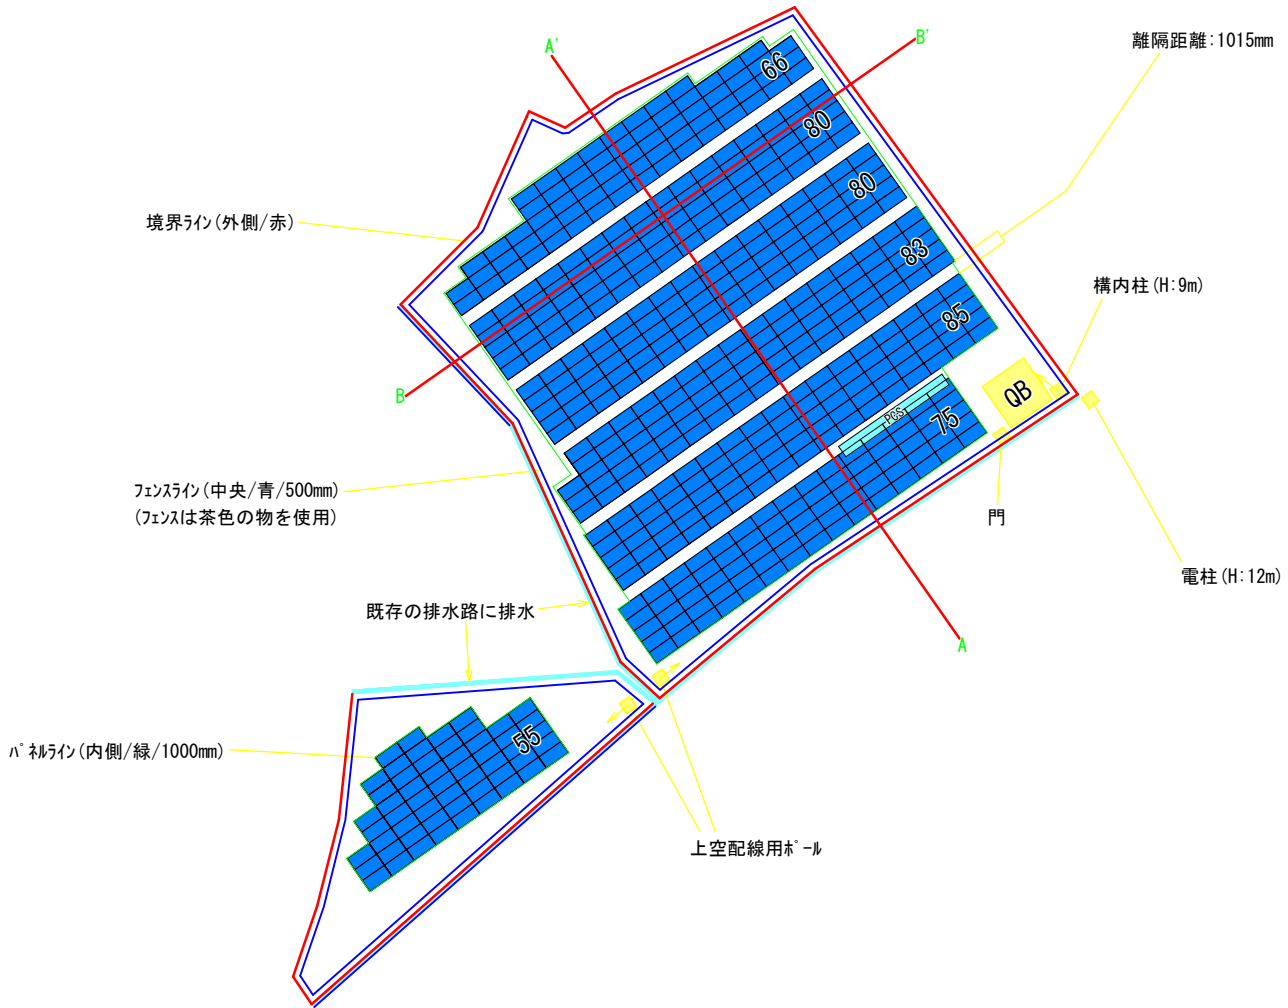

和歌山県伊都郡かつらぎ町大字新城字工涌552-1, 558-1

■ (横: 2114mm/縦: 1078mm)

モジュール	メーカー	ネクストエナジー	型番	NER144M450CMC	枚数	524枚	出力	235.80kW
パワコン	メーカー	HUAWEI	型番	SUN2000-50KTL-JPM0	台数	3台	出力	150.00kW
遠隔監視	メーカー	HUAWEI	品名	Smart Logger3000A	品番			
架台	仕様	アルミフレーム架台	角度	5°	方角	南東35°		
作成日	2023年3月21日		縮尺	1/300				

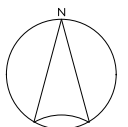

※レイアウトは造成後変更になる可能性があります。
 ※引込柱位置は電力会社と協議の上変更になる可能性があります。