


造成計画断面図

敷地内は草刈、伐採、伐根、既存建造物（ビニールハウス）
撤去後に整地する
整地時に川に直接水が行かないように
既存水路側に勾配をつける

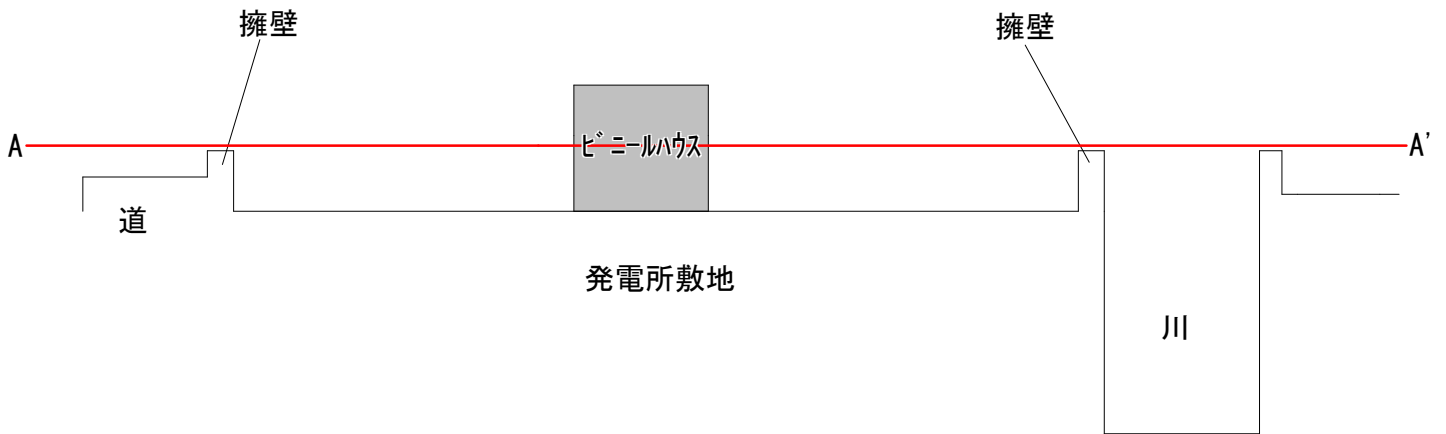

敷地内は草刈、伐採、伐根、既存建造物（ビニールハウス）
撤去後に整地する
整地時に川に直接水が行かないように
既存水路側に勾配をつける

